



Ces esquisses ont été réalisées par Stéphanie CORBASSON, paysagiste, Cabinet ORIGAMI

2 EME PHASE

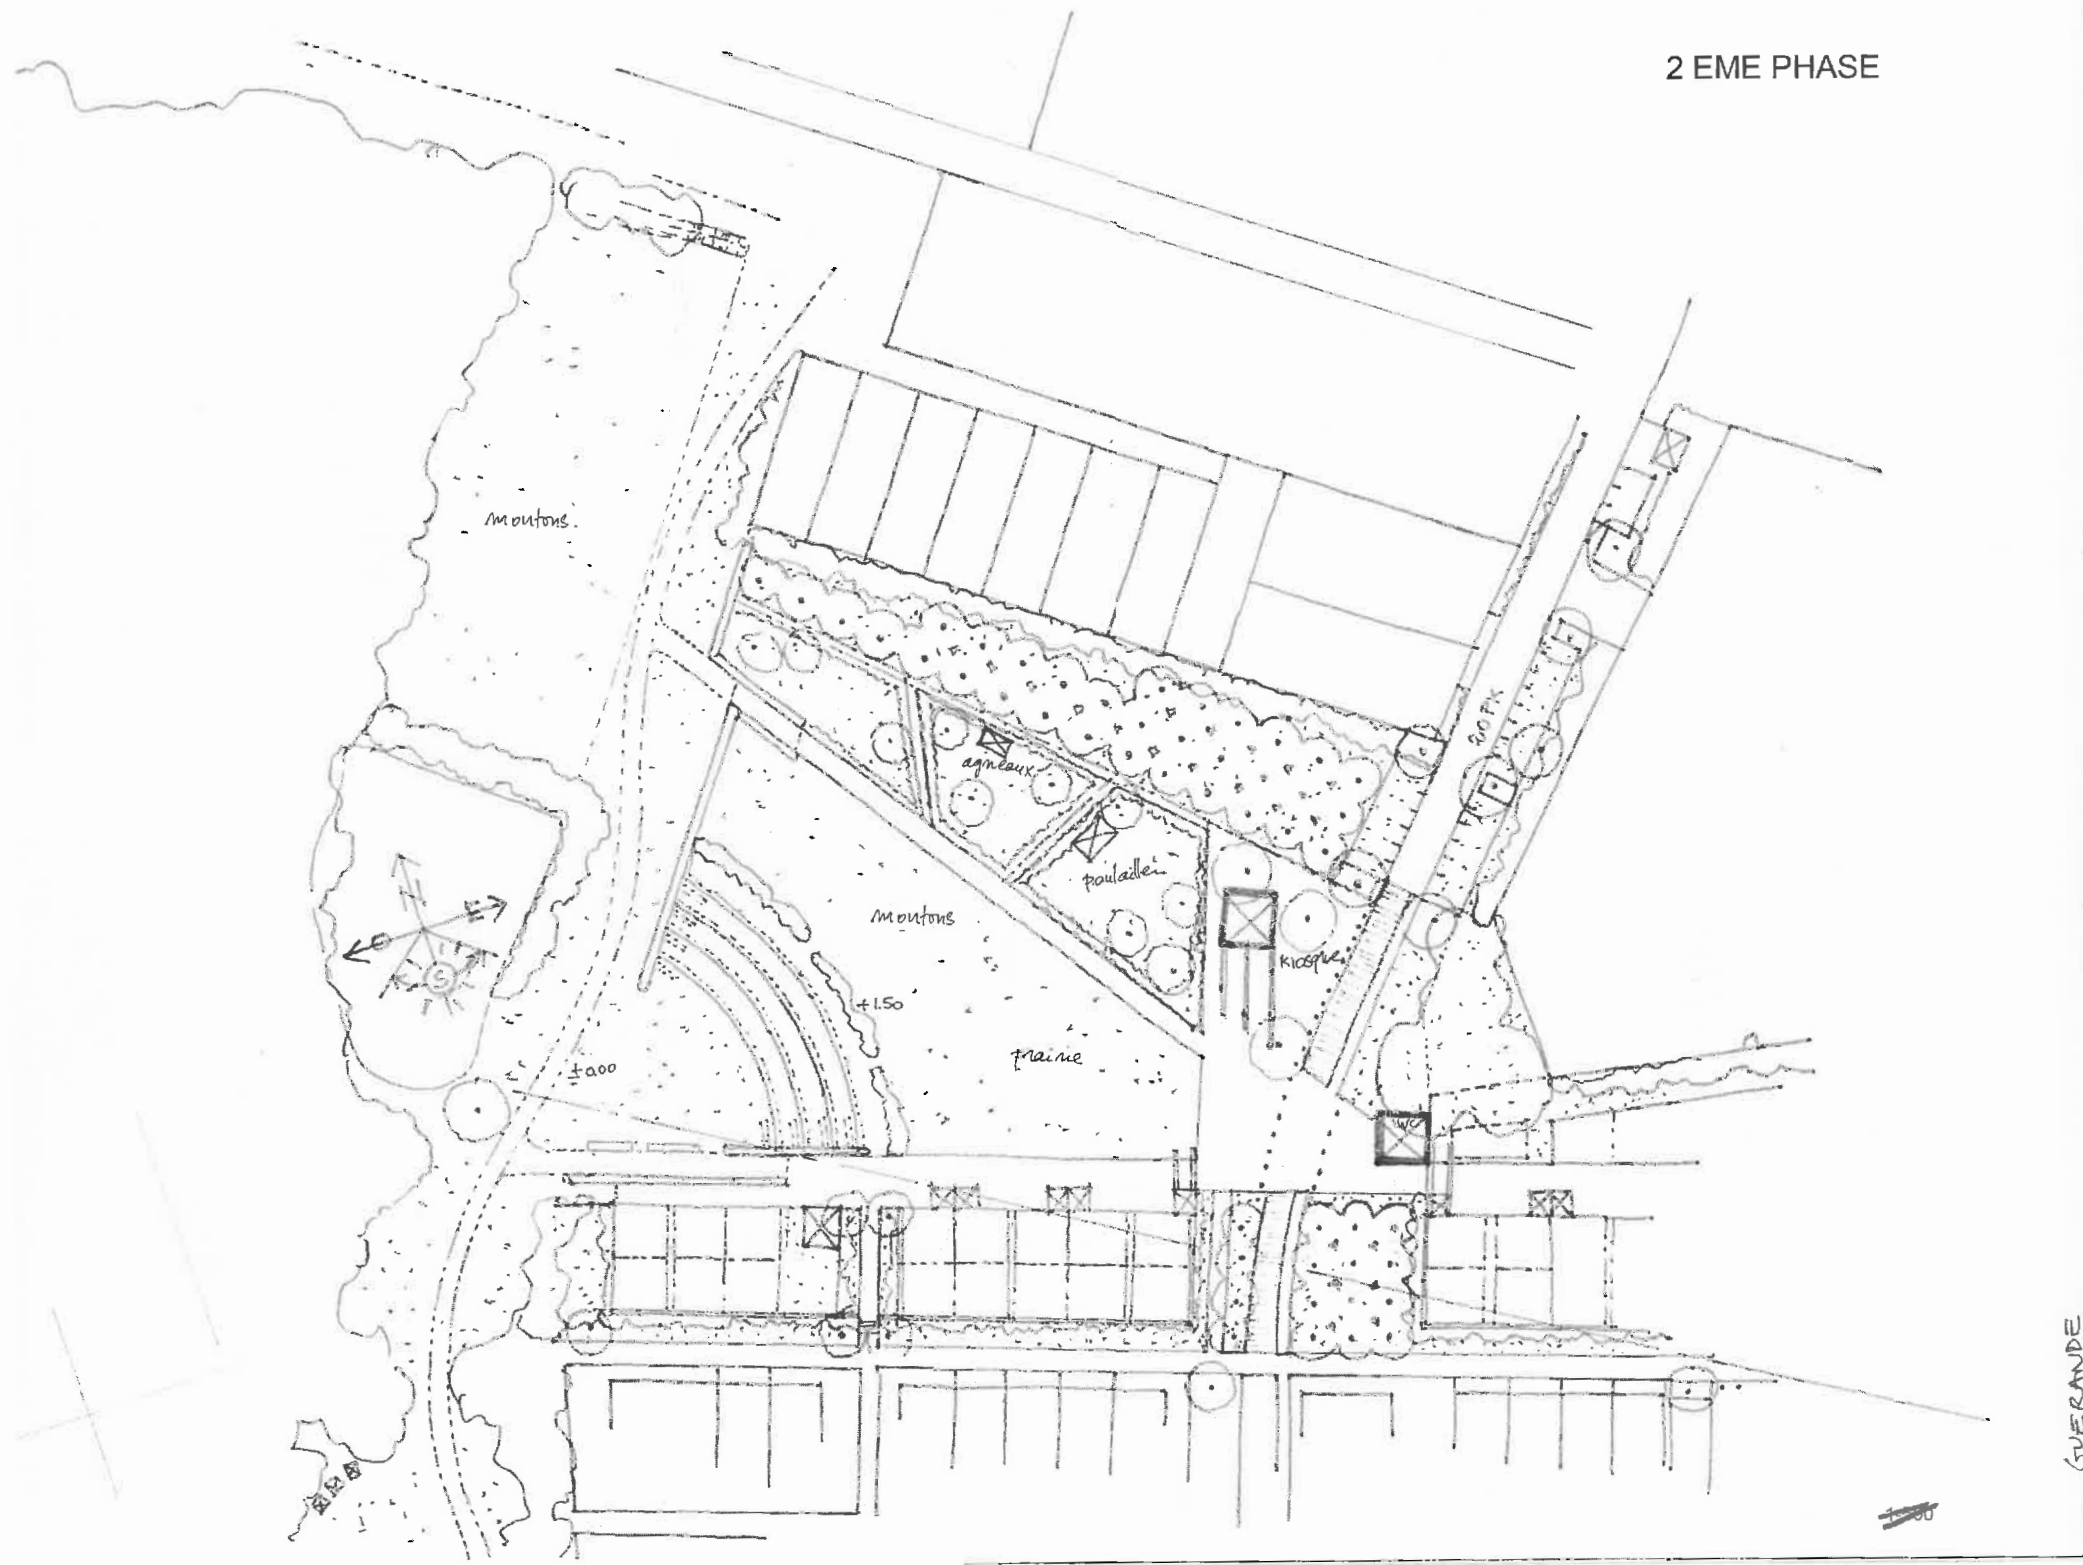

1/1000

1ère et 2 EME PHASE

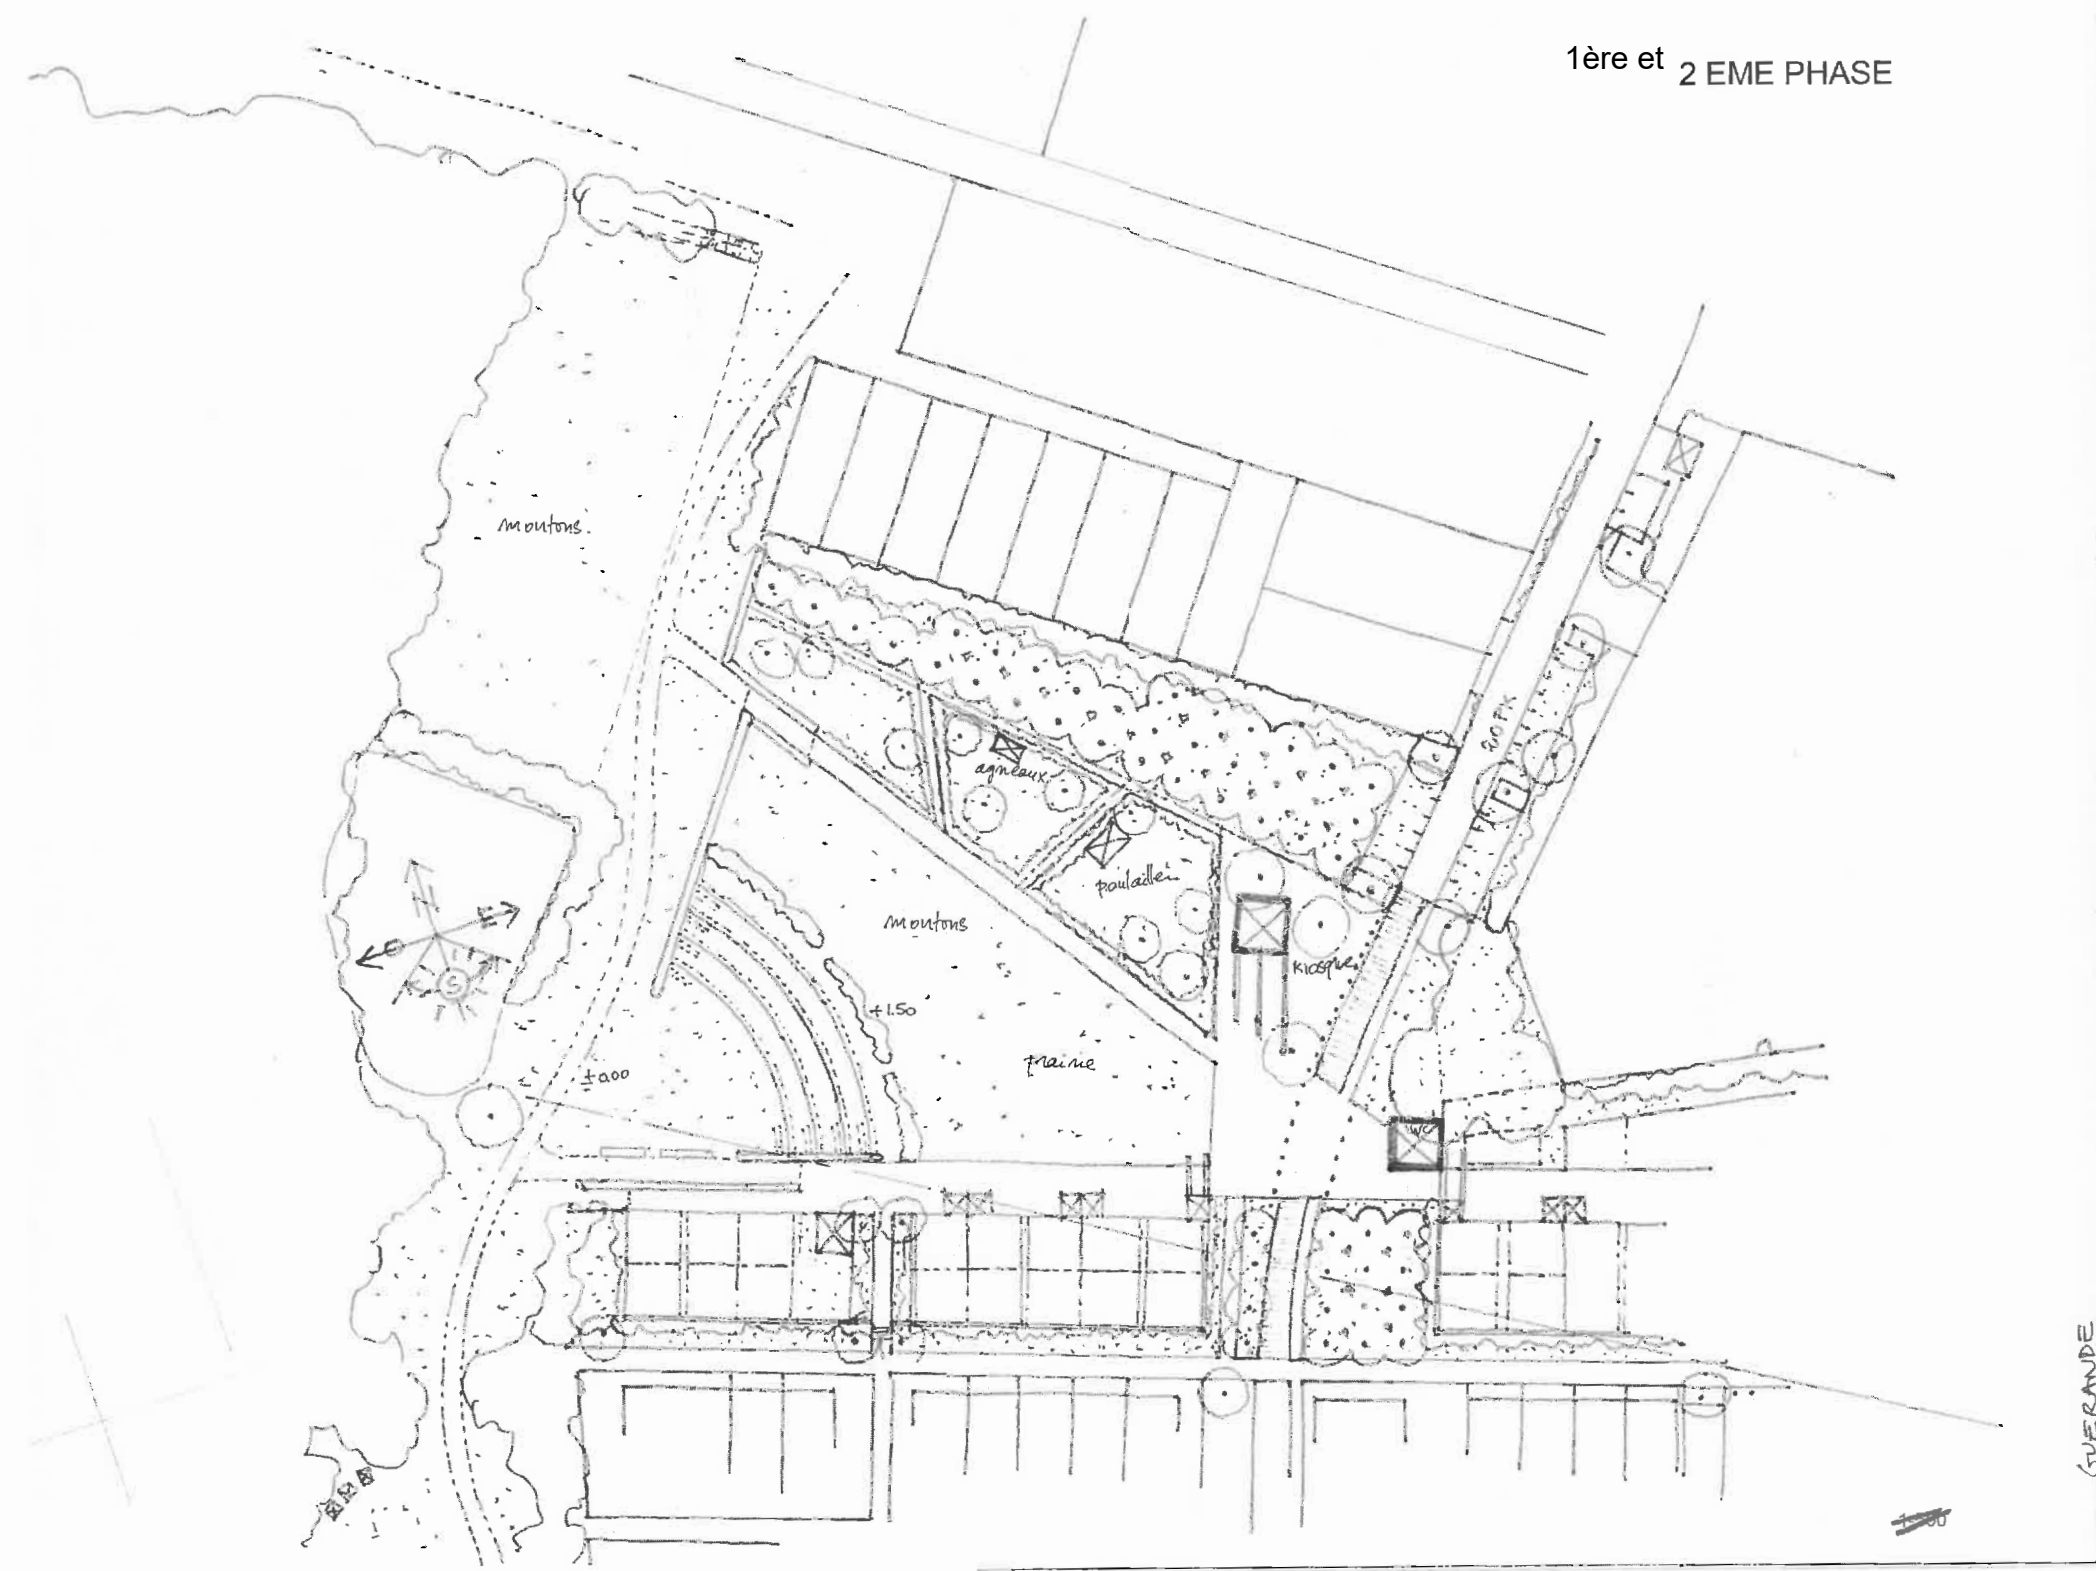

GUERANDE

1/1000